


Bezugssystem: Lage: ETRS89/UTM , Höhe: DHHN2016

Kanalkataster erhalten von: -
angepasst auf Grundlage: -

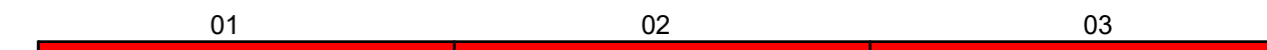

 W² Ingenieure GmbH & Co. KG Beratende Ingenieure. <small>Bilundstraße 2 24594 Hohenwestedt Tel.: 04871/788-0 e-mail: howe@w2-ingenieure.de Fax: 04871/788-22 Internet: www.w2-ingenieure.de</small>	21-1023	Datum	Name
	bearbeitet	06.09.2022	C.Wiele
	gezeichnet	06.09.2022	Ramsauer
	geprüft		
Grundplan hergestellt: - Aufnahme: - Feldvergleich: -			

Gesellschaft für Ortsentwicklung und Stadterneuerung mbH Kleiner Kuhberg 22-26 24103 Kiel		Datum	Name
	bearbeitet		
	gezeichnet		
	geprüft		

Nr.	Art der Änderung	Datum	Zeichen

Vorplanung

Straßenbauverwaltung - Straße / Abschn.-Nr. / Station: - PROJIS-Nr.: -	Unterlage / Blatt-Nr.: - / 1 Übersicht Lageplan-Straßenbau Maßstab: 1:250
--	--

Zusammenlegung ZOB und Bahnhof
in der Gemeinde Hohenwestedt

Bau-km --- bis ---

Vorabzug

21-1023_LP_S_LPH2_00.dwg 07.09.2022