




**Legende Planung Straßenbau:**

- Grünfläche
- Asphalt
- Asphalt
- Deckenerneuerung
- Angleichung vorh. Pflaster
- Angleichung Kiesel
- Angleichung Grünfläche
- Gestaltungsfläche Fa. Siller
- Gestaltungsfläche "ÖPNV Bus & Bahn"
- Rasengittersteine

EF = Einfassungsstein  
 RB = Rundbord  
 TB = Tiefbordstein  
 HB = Hochbordstein  
 BK = Buskapstein  
 Polier mit Kette

Nordpfeil  
 Bemaßung  
 geplante Querneigung  
 gepl. Bäume  
 gepl. Büscher  
 Wurzelschutzbrücke

**Bezugssystem:** Lage: ETRS89/UTM , Höhe: DHHN2016  
**Kanalkataster** erhalten von: -  
 angepasst auf Grundlage: -

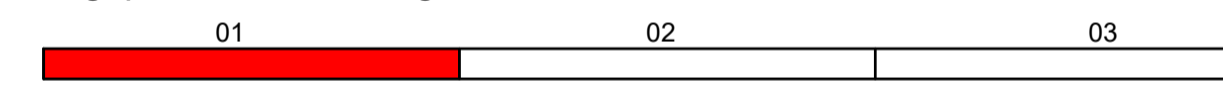

<p><b>W² Ingenieure GmbH &amp; Co. KG</b> Beratende Ingenieure.</p> <p>Blindstraße 2 24554 Hohenwestedt Tel: 04871/788-0 Fax: 04871/788-22 E-Mail: h.wie@w2-ingenieure.de Internet: www.w2-ingenieure.de</p>	21-1023	Datum	Name
	bearbeitet gezeichnet geprüft	06.09.2022 06.09.2022	C. Wiele Ramsauer
Grundplan hergestellt: - Aufnahme: - Feldvergleich: -			

<b>Gesellschaft für Ortsentwicklung und Stadterneuerung mbH</b> Kleiner Kuhberg 22-26 24103 Kiel	bearbeitet	Datum	Name
	gezeichnet geprüft		

Nr.	Art der Änderung	Datum	Zeichen

**Vorplanung**

Straßenbauverwaltung	Unterlage / Blatt-Nr.: - / 1
Straße / Abschn.-Nr. / Station:	Lageplan-Straßenbau
PROJIS-Nr.: -	Maßstab: 1:250

**Zusammenlegung ZOB und Bahnhof in der Gemeinde Hohenwestedt**  
 Bau-km --- bis ---

**Vorabzug**

21-1023\_LP\_S\_LPH2\_00.dwg 07.09.2022