


**Legende Planung Straßenbau:**

- Grünfläche
- Asphalt
- Asphalt
- Deckenerneuerung
- Angeleichung vorh. Pflaster
- Angeleichung Kiesel
- Angeleichung Grünfläche
- Gestaltungsfläche Fa. Siller
- Gestaltungsfläche "ÖPNV Bus & Bahn"
- Rasengittersteine
- EF = Einfassungsstein
- RB = Rundbord
- TB = Tiefbordstein
- HB = Hochbordstein
- BK = Buskapstein
- Poller mit Kette
- Nordpfeil
- Bemaßung
- geplante Querneigung
- gepl. Bäume
- gepl. Büscher
- Wurzelschutzbrücke

**Bezugssystem:** Lage: ETRS89/UTM , Höhe: DHHN2016  
**Kanalkataster erhalten von:** -  
**angepasst auf Grundlage:** -

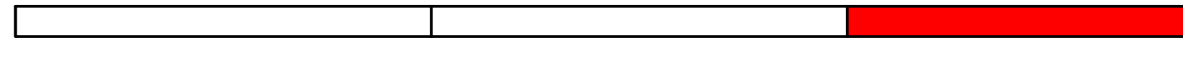

	21-1023	Datum	Name
	bearbeitet	06.09.2022	C.Wiele
	gezeichnet	06.09.2022	Ramsauer
	geprüft		
	Grundplan hergestellt: -		
	Aufnahme: -		
	Feldvergleich: -		

Gesellschaft für Ortsentwicklung und Stadterneuerung mbH Kleiner Kuhberg 22-26 24103 Kiel	bearbeitet	Datum	Name
	gezeichnet		
	geprüft		

Nr.	Art der Änderung	Datum	Zeichen

### Vorplanung

Straßenbauverwaltung	Unterlage / Blatt-Nr.: - / 3
Straße / Abschn.-Nr. / Station:	Lageplan-Straßenbau
PROJIS-Nr.: -	Maßstab: 1:250

Zusammenlegung ZOB und Bahnhof  
in der Gemeinde Hohenwestedt  
Bau-km --- bis ---

**Vorabzug**

21-1023\_LP\_S\_LPH2\_00.dwg 07.09.2022