


Lageplan Freianlagen



Lageplan
i.O. M 1:250


Lageplan Freianlagen West - ÖPNV-Zentrum

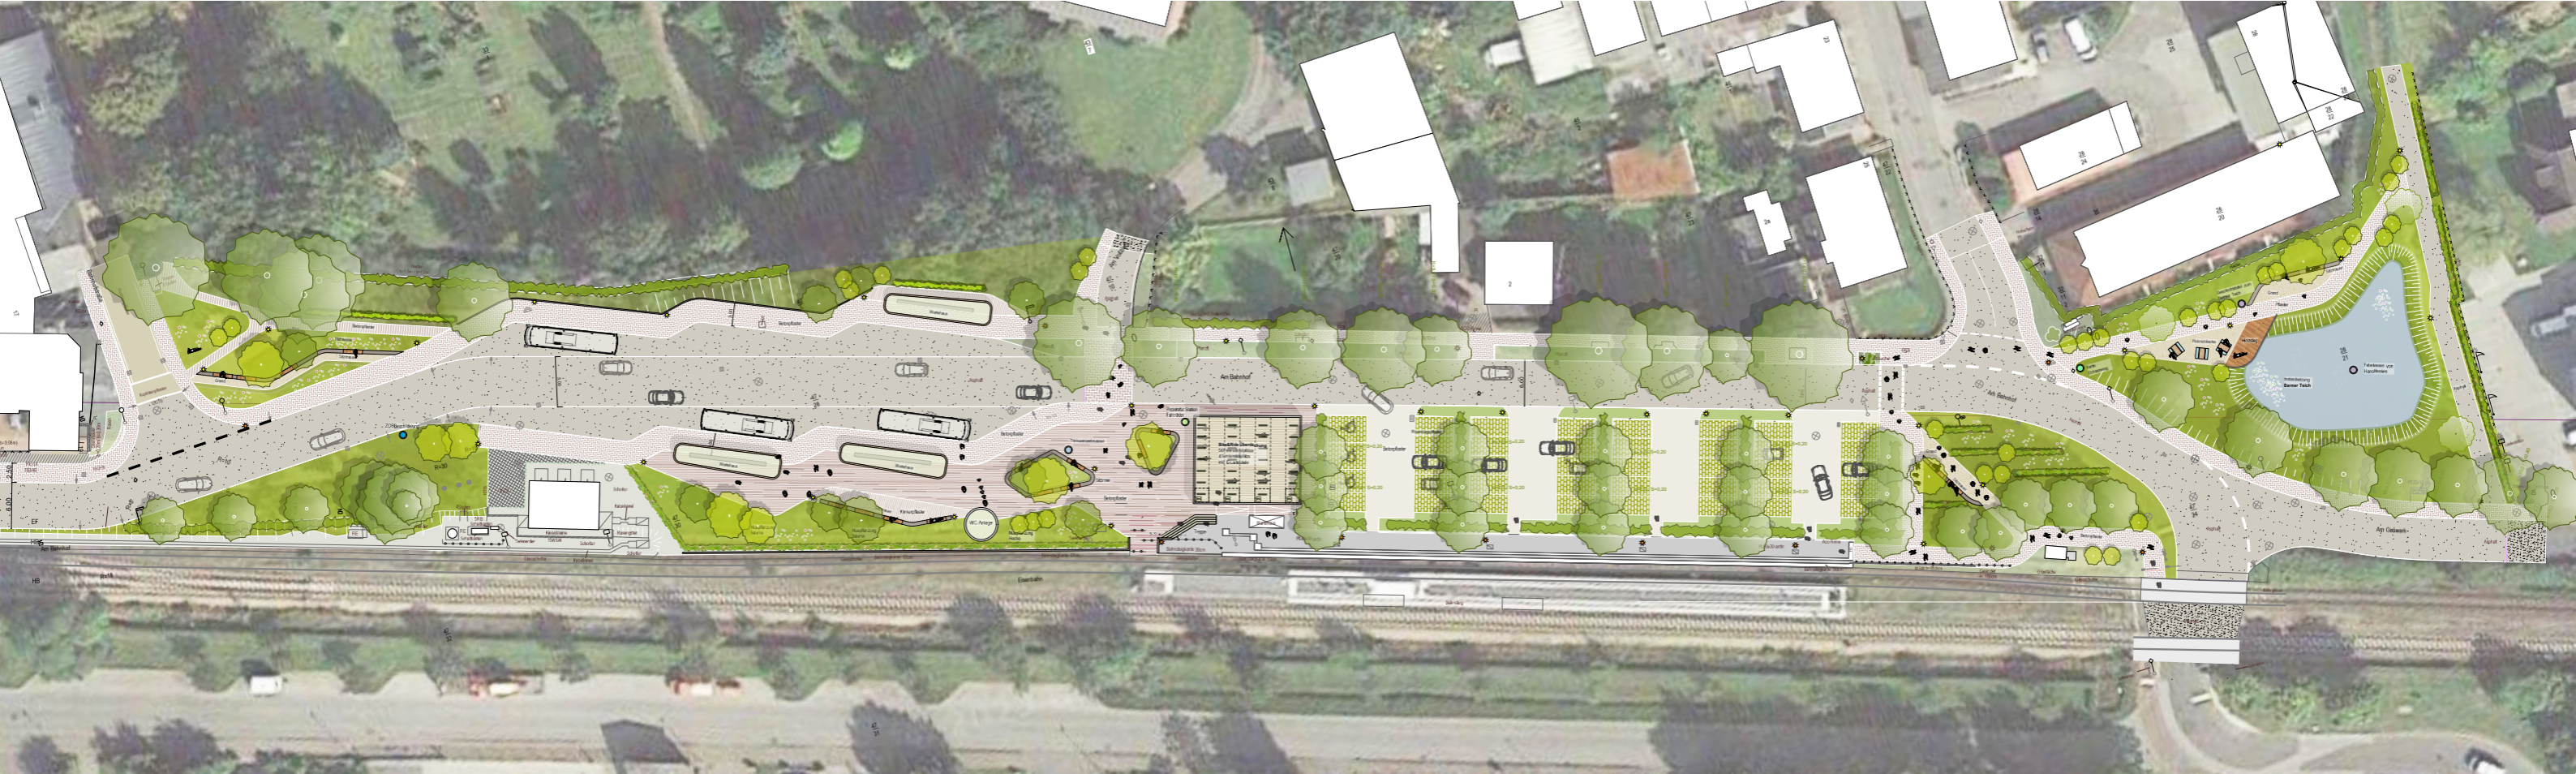

Lageplan Freianlagen Ost - ÖPNV-Zentrum




Lageplan übergeordnete Wegeverbindungen

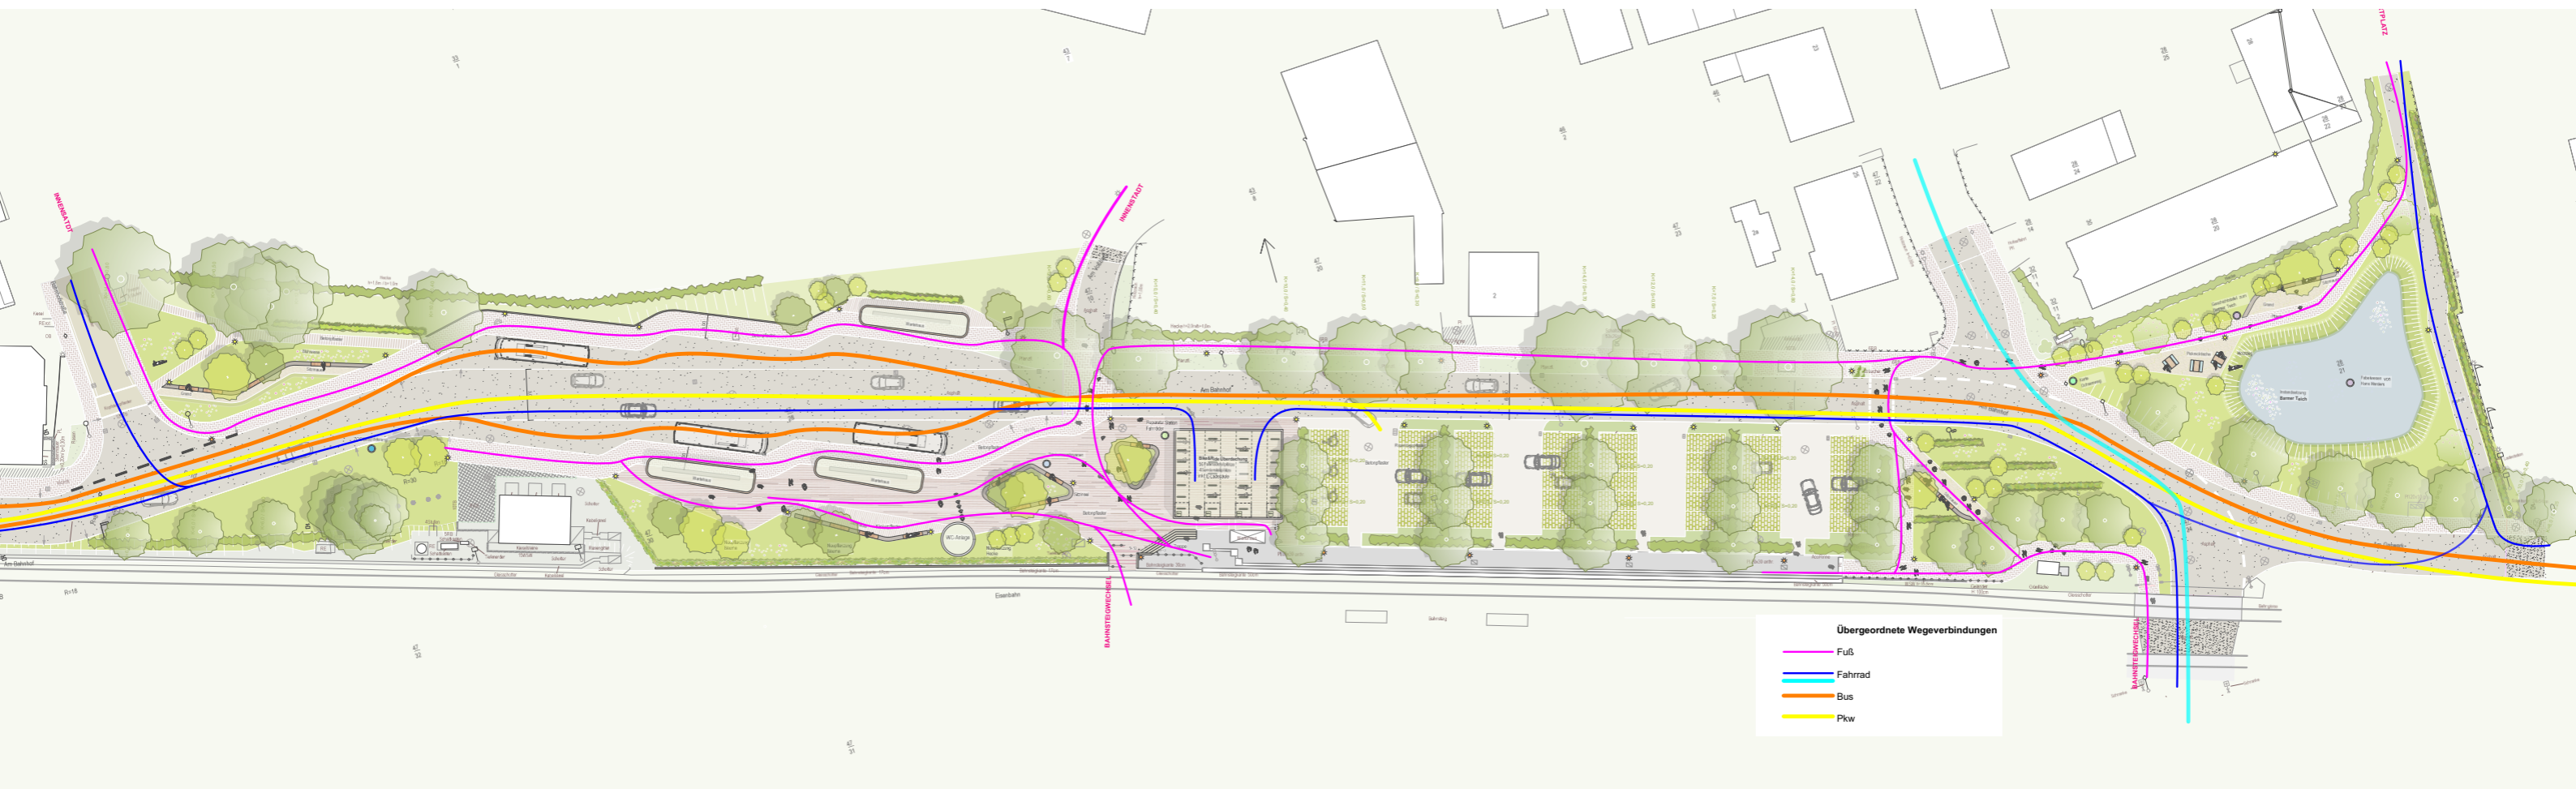

Lageplan
i.O. M 1:250

Lageplan Beleuchtung

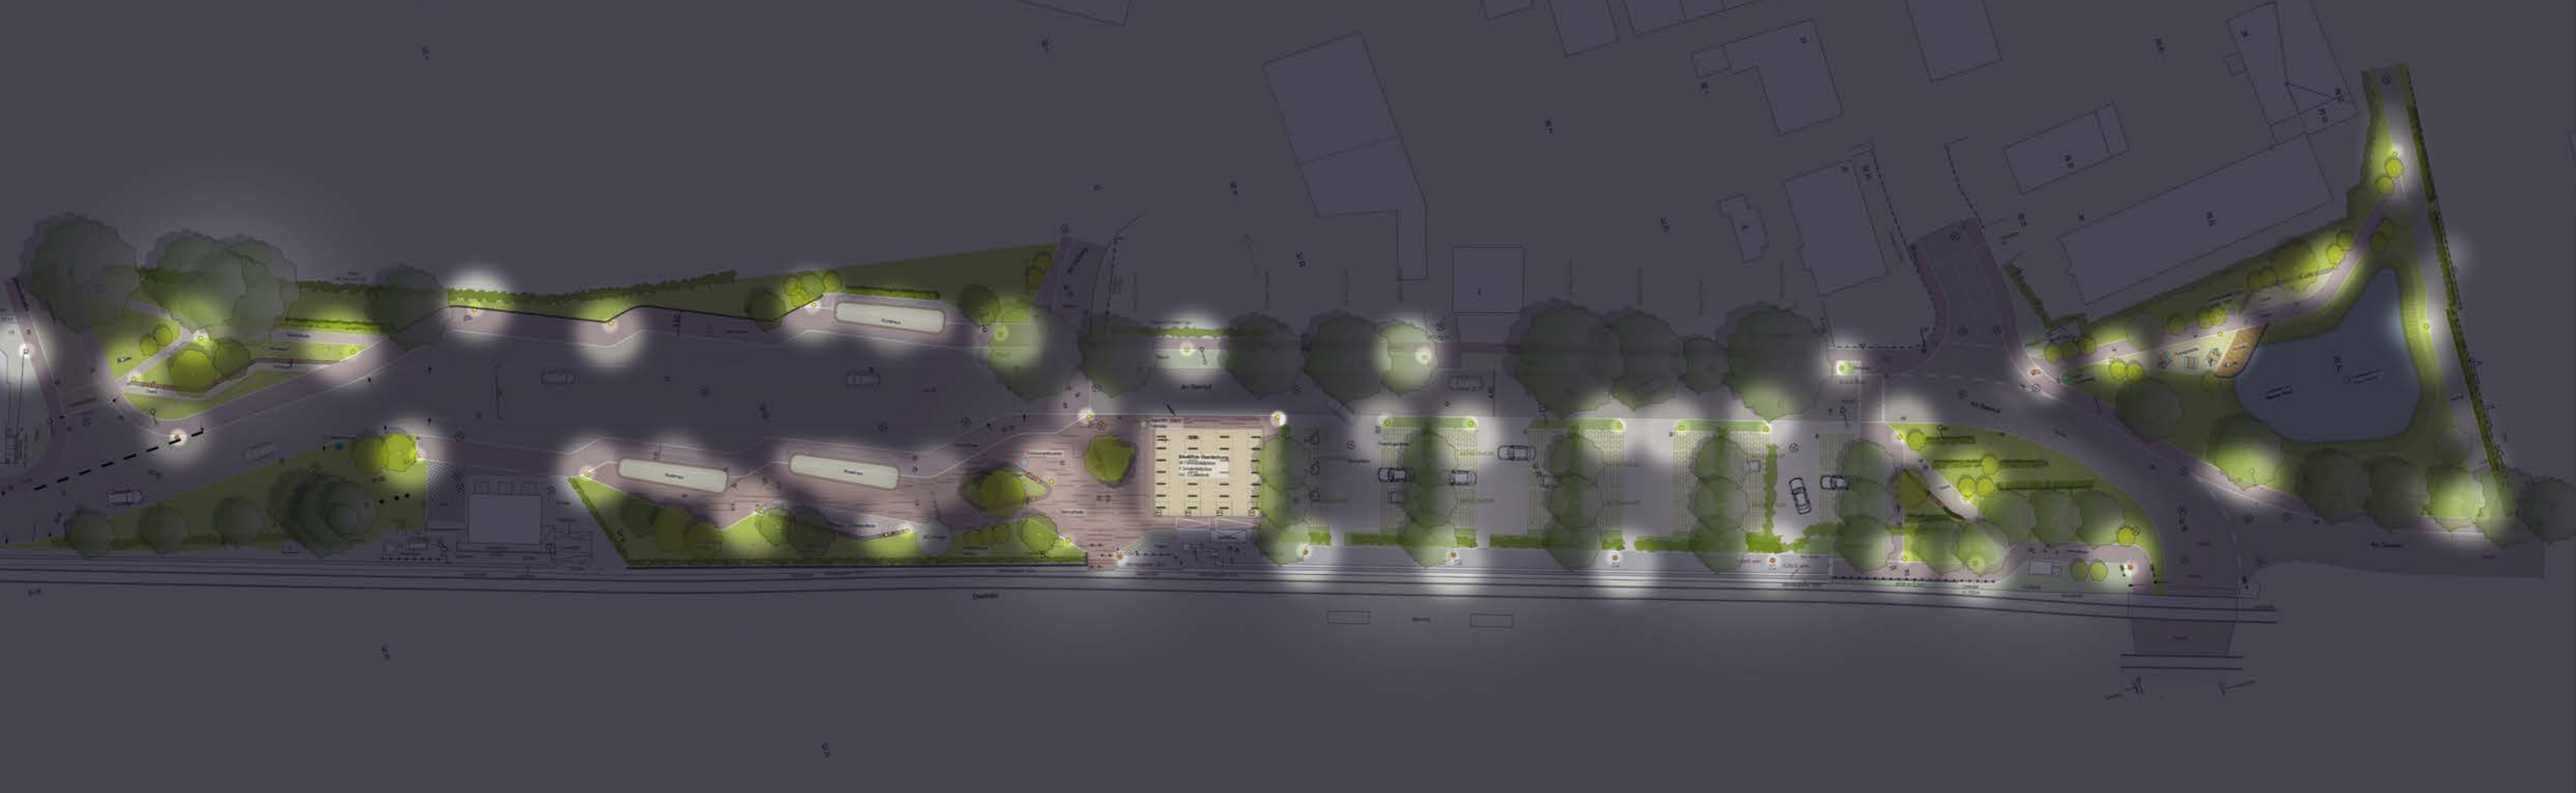

Lageplan
i.O. M 1:250