


Sport- und Jugendheim Hohenwestedt Erdgeschoss

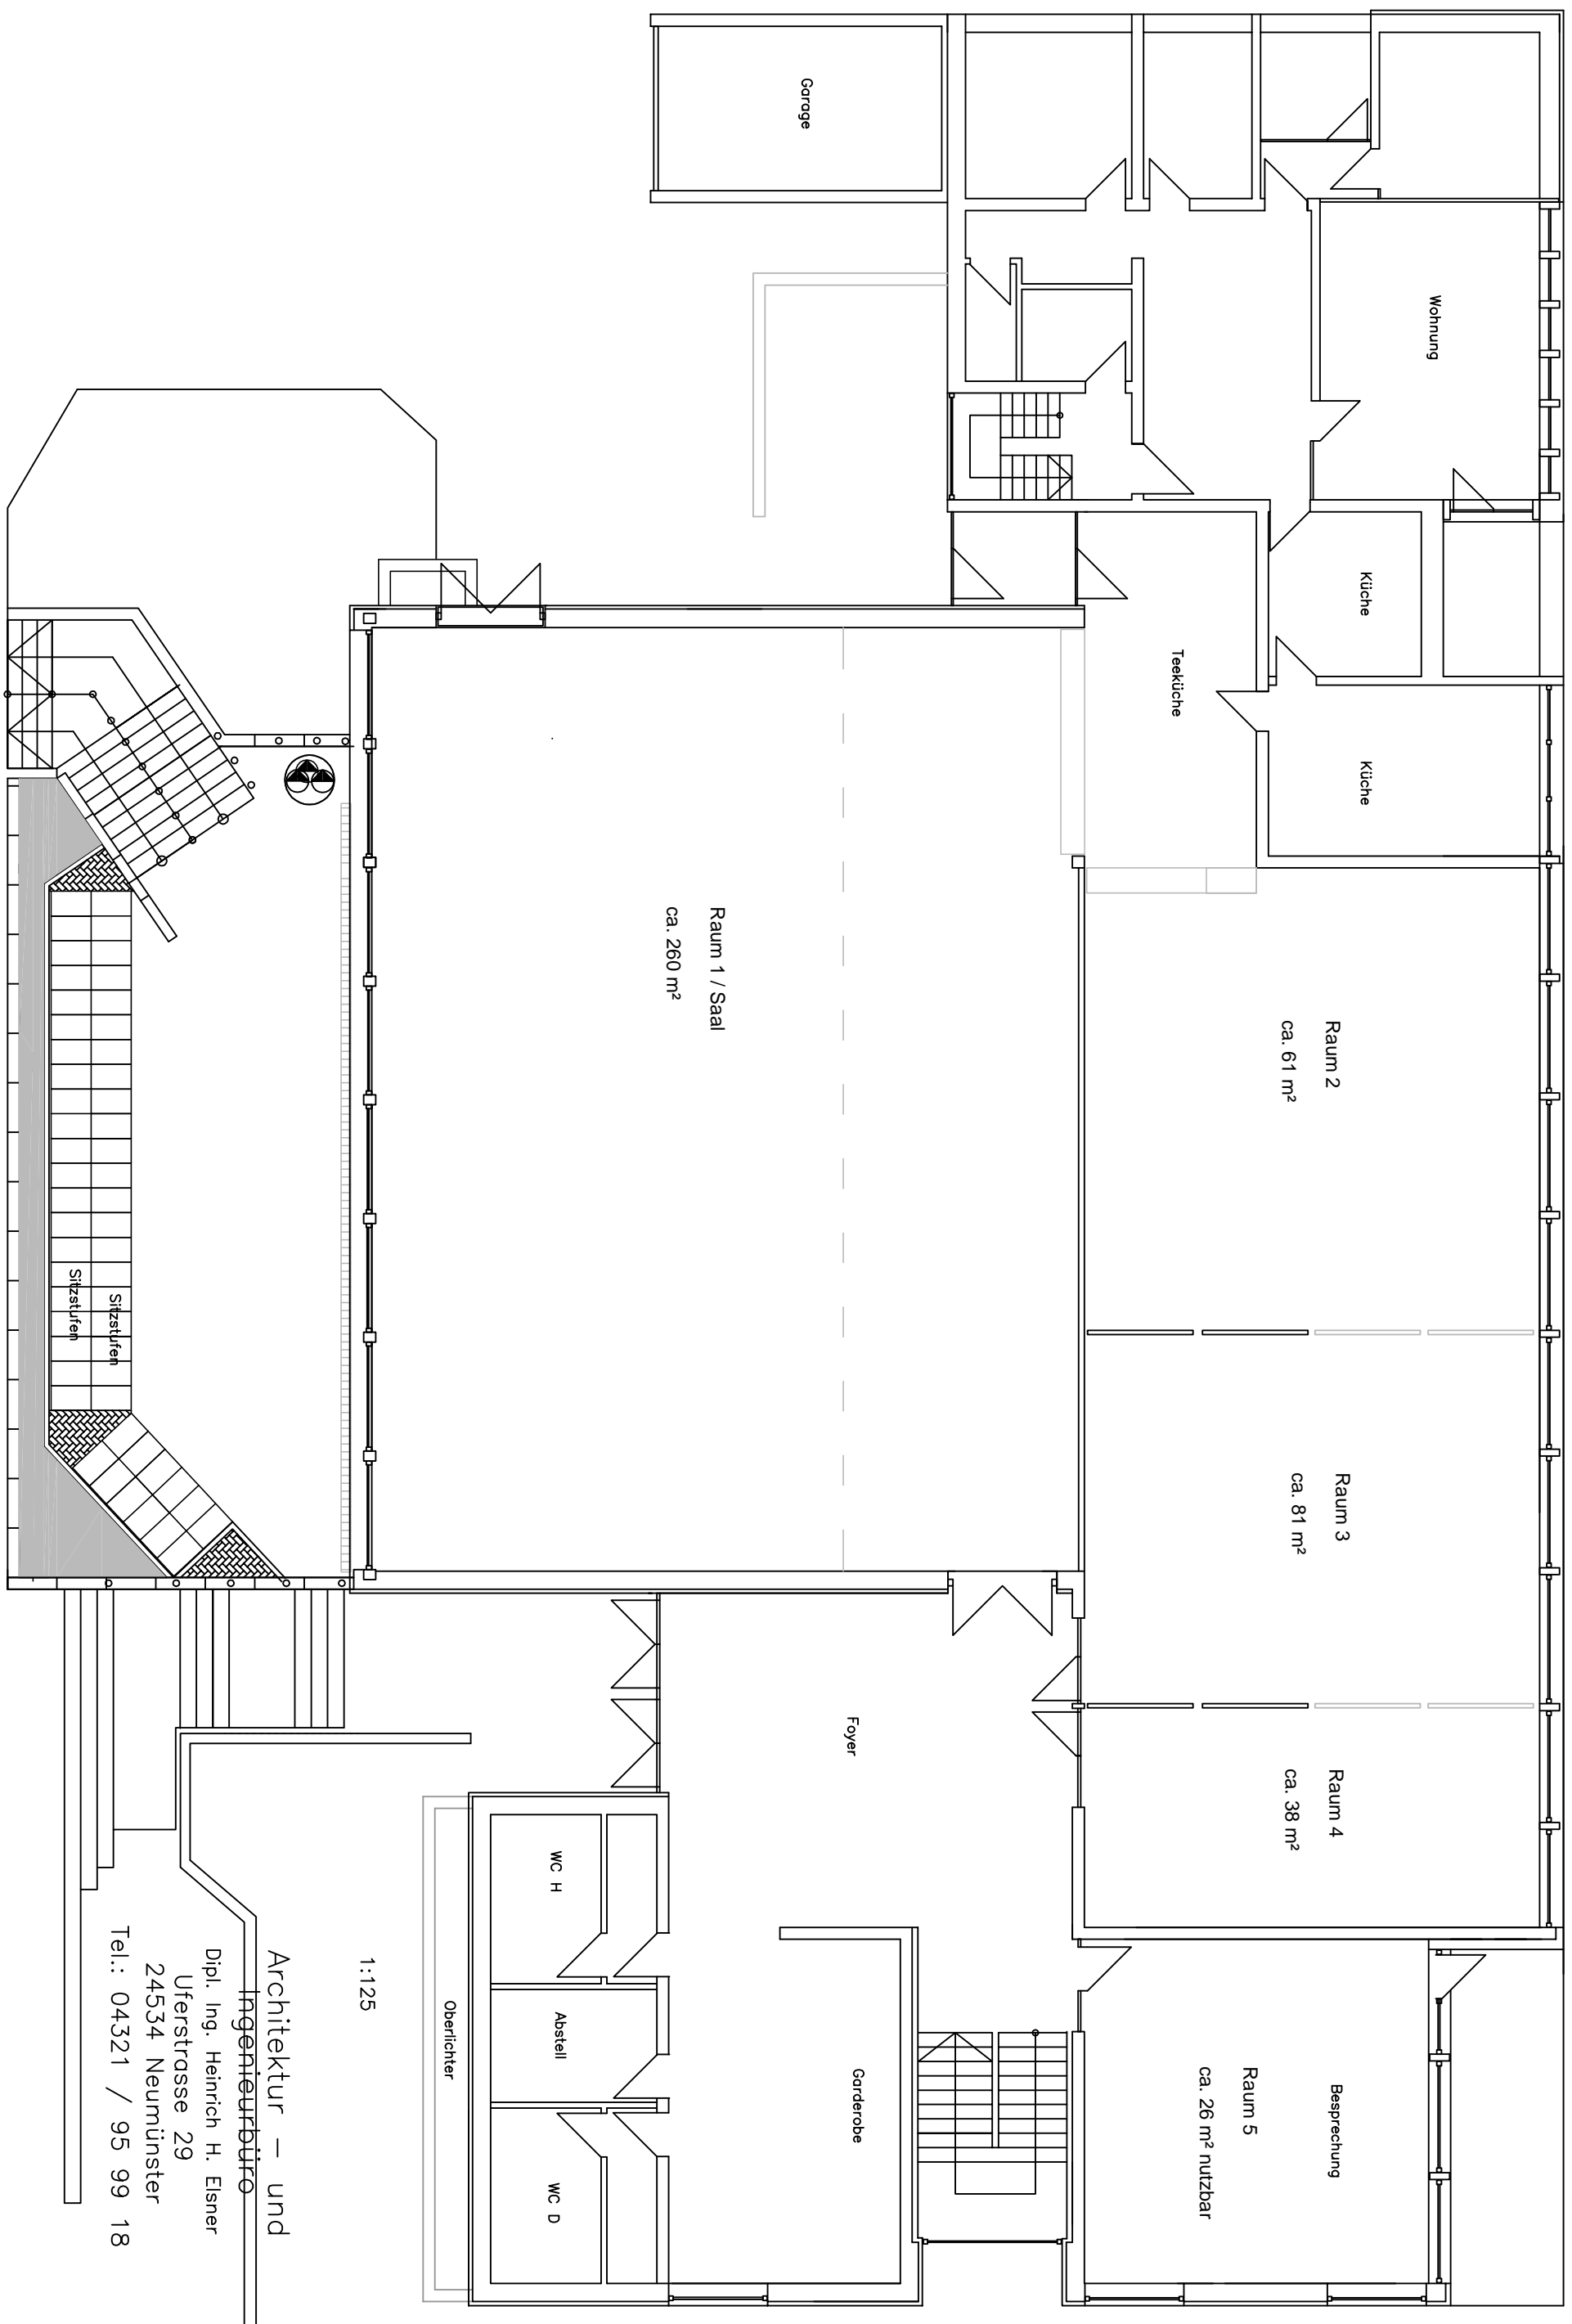

Architektur – und

ingenieurbüro

Dipl. Ing. Heinrich H. Eisner

Uferstrasse 29

24534 Neumünster

Tel.: 04321 / 95 99 18